Département :
EURE

Commune :
HONDOUVILLE

Section : E
Feuille : 000 E 03

Échelle d'origine : 1/1000
Échelle d'édition : 1/1000

Date d'édition : 21/05/2025
(fuseau horaire de Paris)

Coordonnées en projection : RGF93CC49
©2022 Direction Générale des Finances Publiques

DIRECTION GÉNÉRALE DES FINANCES PUBLIQUES

EXTRAIT DU PLAN CADASTRAL

Le plan visualisé sur cet extrait est géré par le centre des impôts foncier suivant :
SDIF DE L'EURE
Centre des Finances publiques PLACE DE LA DEMI LUNE 27405
27405 LOUVIERS CEDEX
tél. 02 32 25 71 13 -fax
ptgc.270.louviers@dgfip.finances.gouv.fr

Cet extrait de plan vous est délivré par :
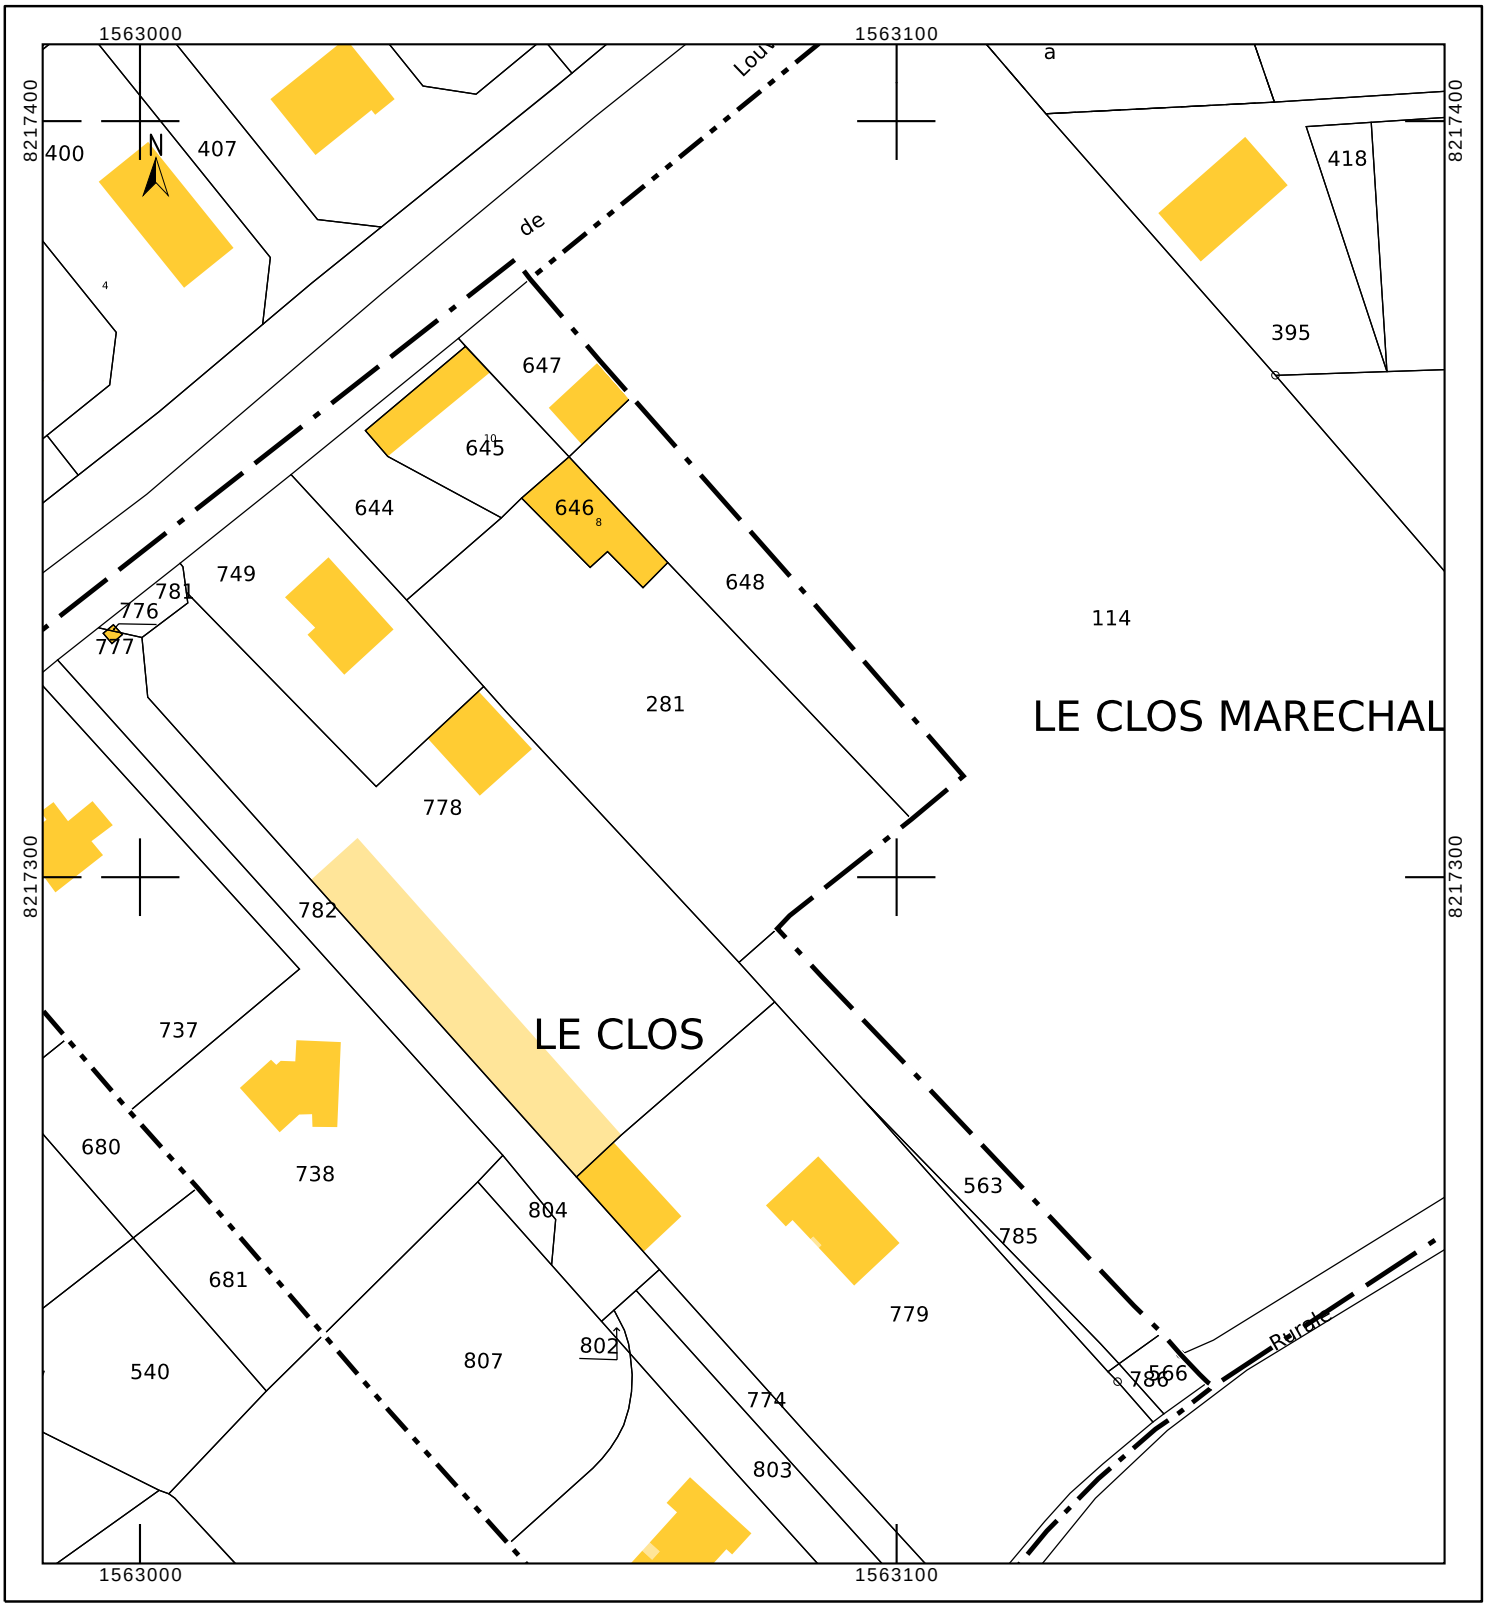
cadastre.gouv.fr